



ISTITUTO STATALE DI ISTRUZIONE SUPERIORE

"Majorana - Fascitelli"

Corso Risorgimento, 353 – 86170 Isernia

Telef. 0865/414128 – 414284

<https://www.isismajoranafascitelli.edu.it>

e-mail: isis01200r@pec.istruzione.it; isis01200r@istruzione.it



ISIS "MAJORANA - FASCITELLI"
Prot. 0009399 del 16/10/2020
04-03 (Uscita)

Agli studenti e ai loro genitori della classe 3C-3E

Ai Proff. Velardo-Campanella-Grano

Berardi-Sozio-Esposito

AI DSGA

Sito web

Oggetto: Lezioni classe 3C – sabato 17 e sabato 24 ottobre.

Si comunica che la classe 3C, nelle giornate di sabato 17 e sabato 24 p.v. , sarà ubicata presso la sede centrale nell'aula della I B (Aula n. 23).

La classe 3E, invece, sarà ubicata nell'aula della 2E (Aula n.26).

Gli studenti si atterranno scrupolosamente al protocollo di sicurezza in ordine agli ingressi e alle uscite, come da piano che si allega nuovamente.



IL DIRIGENTE SCOLASTICO

Prof.ssa Carmelina DI NEZZA

Come l'ne v'ne

PIANO INGRESSI / USCITE

LICEO SCIENTIFICO STATALE "E. MAJORANA"


Corso Risorgimento, 353 - 86170 ISERNIA

INGRESSO C

VANO SCALA POSTERIORE

SCALA 1:100

Pianta Piano Secondo
QUOTE IN CM

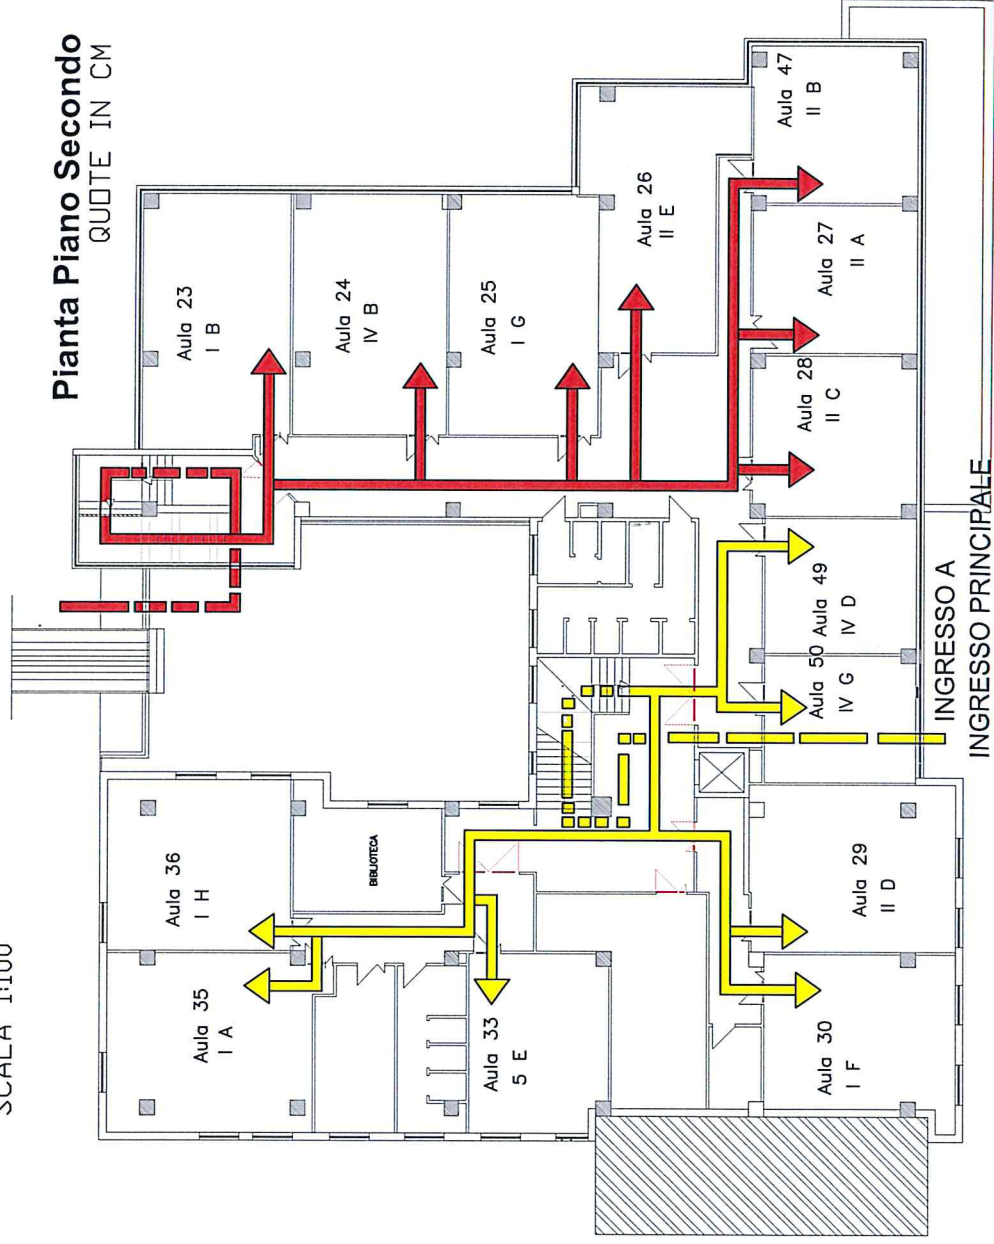

PERCORSO GIALLO

IL PERCORSO DI INGRESSO E DI USCITA COINCIDE
CON IL PERCORSO DI EVACUAZIONE

PERCORSO ROSSO

IL PERCORSO DI INGRESSO E DI USCITA COINCIDE
CON IL PERCORSO DI EVACUAZIONE