


PIANO DI EVACUAZIONE E DI EMERGENZA

Sede distaccata Liceo Scientifico Statale "E. Majorana - O. Fascelli"
presso Istituto Commerciale e per Geometri "E. Fermi"

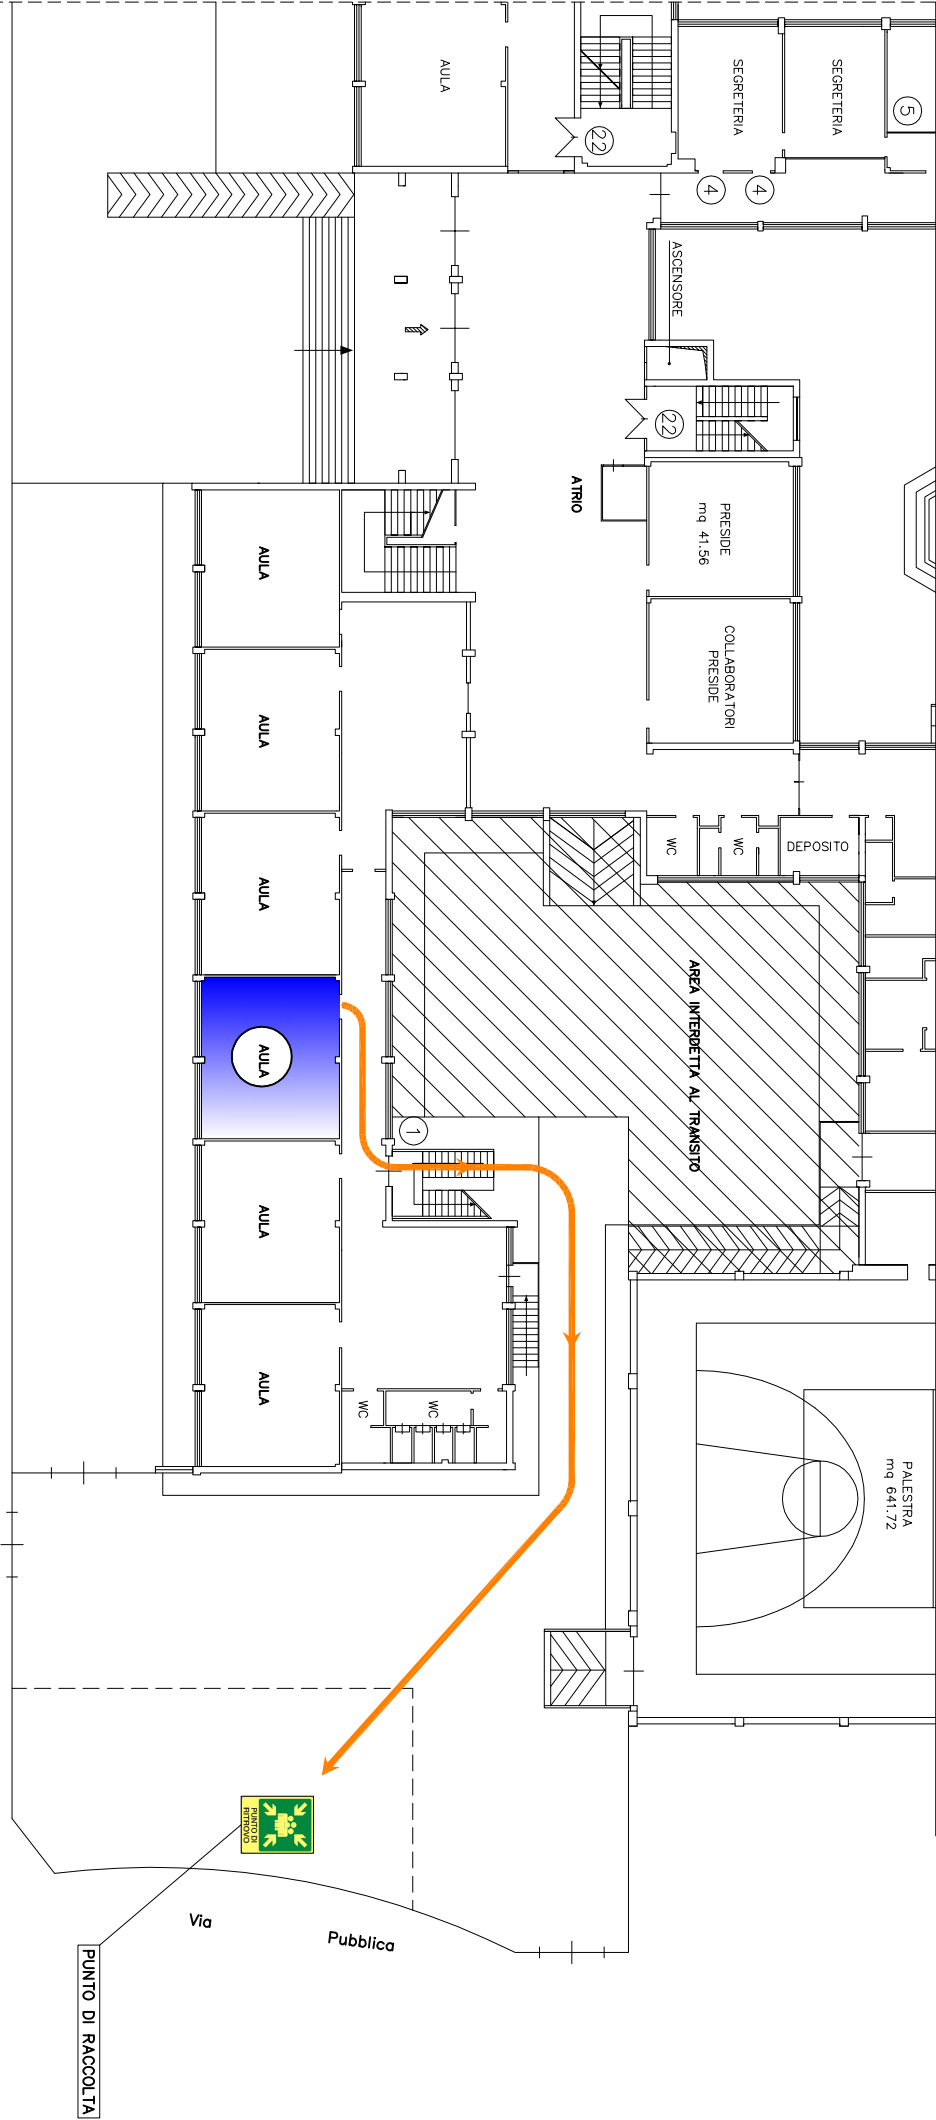

PIANTA PIANO RIALZATO