


PIANO DI EVACUAZIONE E DI EMERGENZA

Sede centrale Liceo Scientifico Statale "E. Majorana - O. Fascielli"

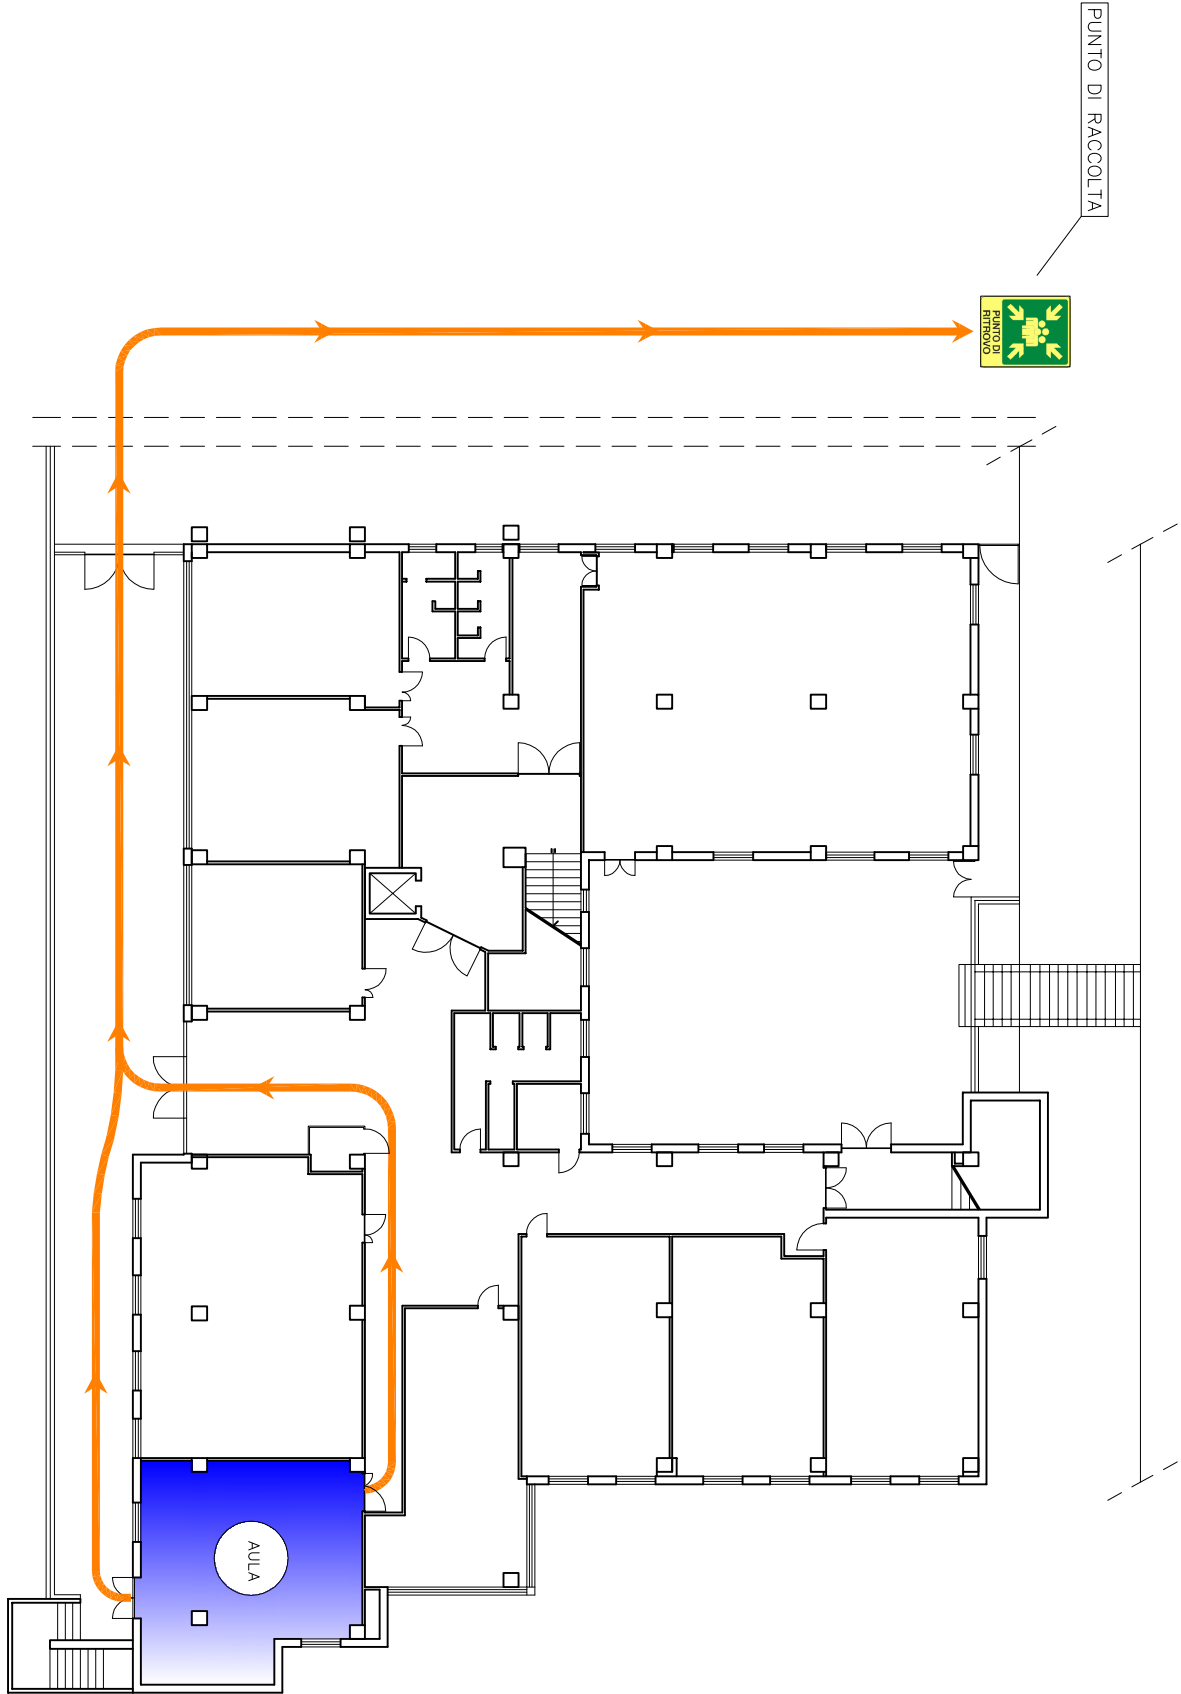

PIANTA PIANO RIALZATO