



ISTITUTO STATALE DI ISTRUZIONE SUPERIORE

"Majorana - Fascitelli"

Corso Risorgimento, 353 – 86170 Isernia

Telef. 0865/414128 – 414284

<https://www.isismajoranafascitelli.edu.it>

e-mail: isis01200r@pec.istruzione.it; isis01200r@istruzione.it



ISIS "MAJORANA - FASCITELLI"
Prot. 0008799 del 01/10/2020
04-03 (Uscita)

Agli studenti e ai loro genitori

Ai docenti

Al DSGA

Sito web

Oggetto: Orario definitivo delle lezioni in vigore da sabato 3 ottobre -

Si trasmette l'orario delle lezioni in vigore da sabato 3 ottobre p.v. Lo stesso è stato rimodulato per consentire alle classi 3E e 3F l'utilizzo del laboratorio di Informatica presso la sede del Majorana.

A tal proposito le suddette classi **ogni sabato** saranno ubicate presso la sede centrale nelle aule n. 23 e n. 25 (II piano).

Le classi 3A e 3B del Liceo Scientifico, invece, ogni sabato occuperanno rispettivamente le aule della 3D e 3G, dotate di LIM.

Gli studenti si atterranno **scrupolosamente** al protocollo di sicurezza in ordine agli ingressi e alle uscite, come da piano che si allega nuovamente.



IL DIRIGENTE SCOLASTICO


Prof.ssa Carmelina DI NEZZA

Carmelina Di Nezza

PIANO INGRESSI ED USCITE - PIANO PRIMO

I.S.I.S. "E. Majorana - O. Fascitelli"

Sede Liceo Classico "O. Fascitelli" - C.so Garibaldi, 8, Isernia

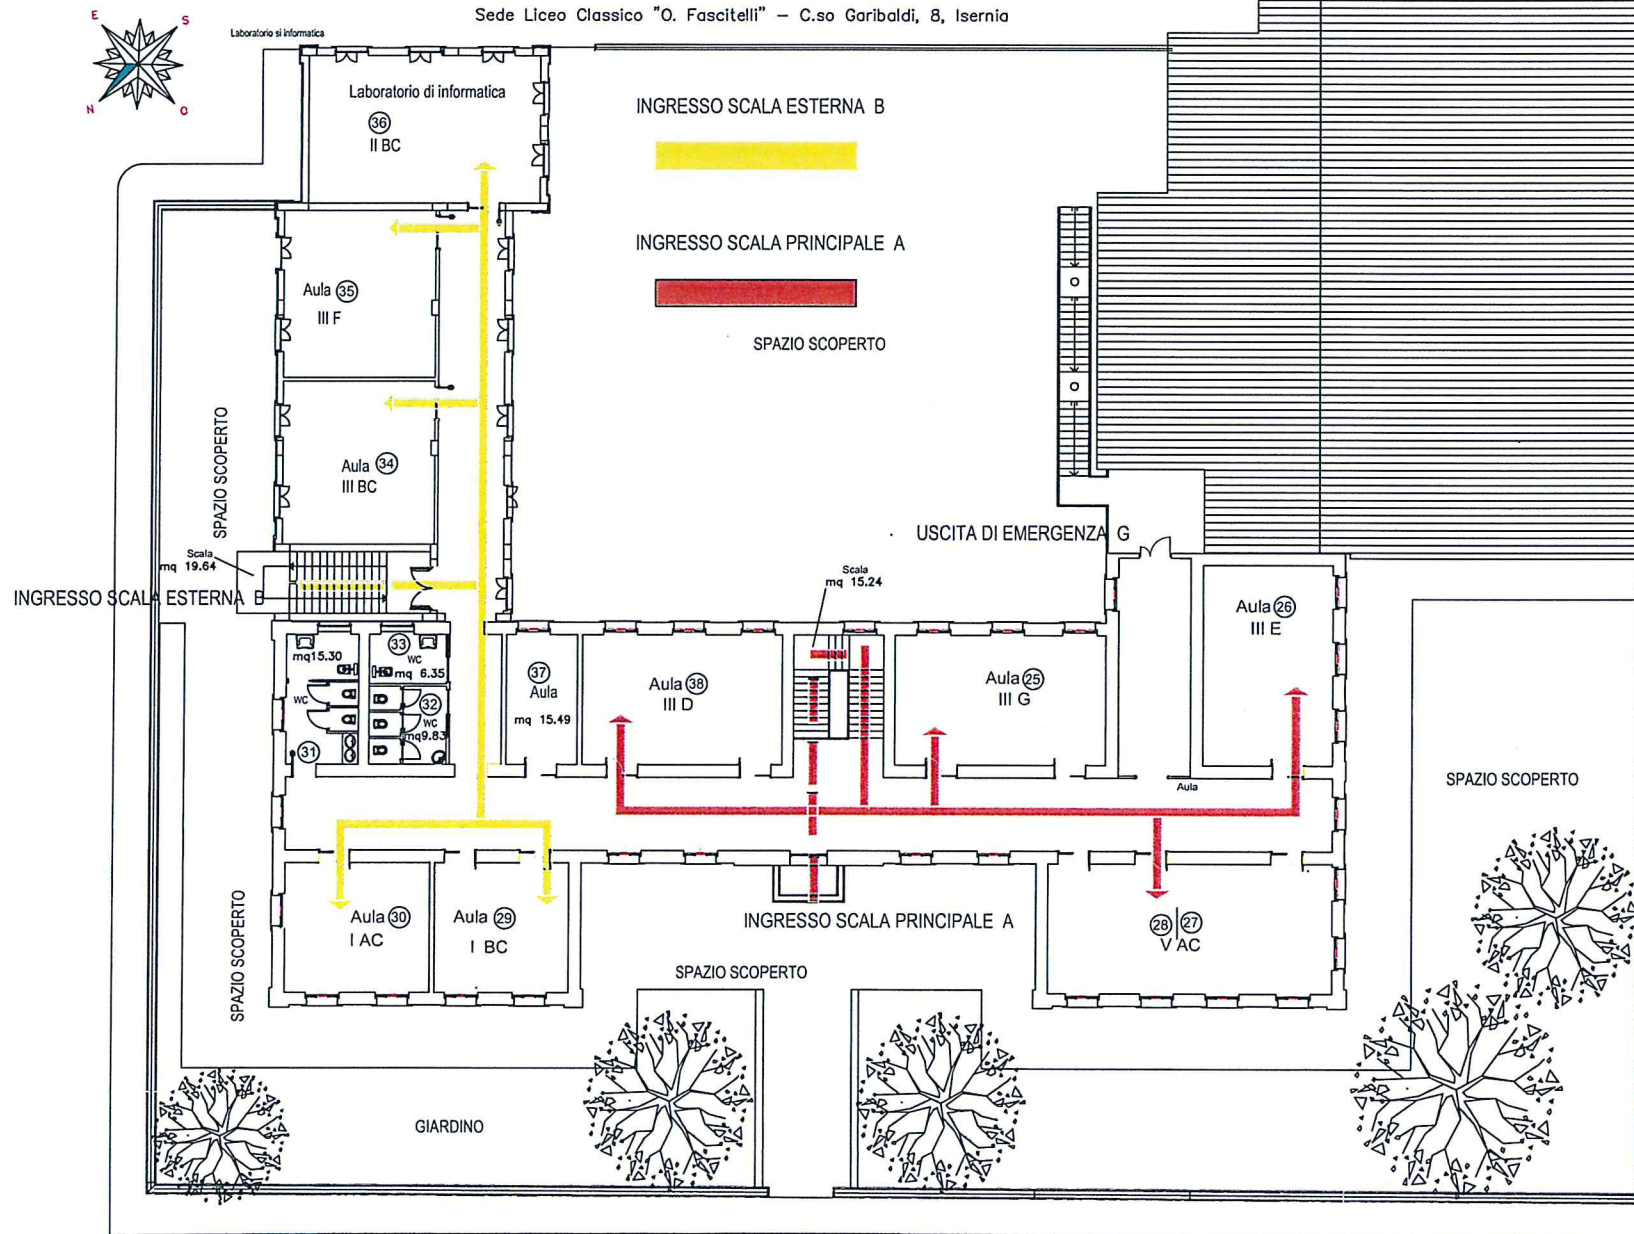

PIANO INGRESSI / USCITE

LICEO SCIENTIFICO STATALE "E. MAJORANA"


Corso Risorgimento, 353 - 86170 ISERNIA

SCALA 1:100

INGRESSO C
VANO SCALA POSTERIORE

Pianta Piano Secondo

QUOTE IN CM

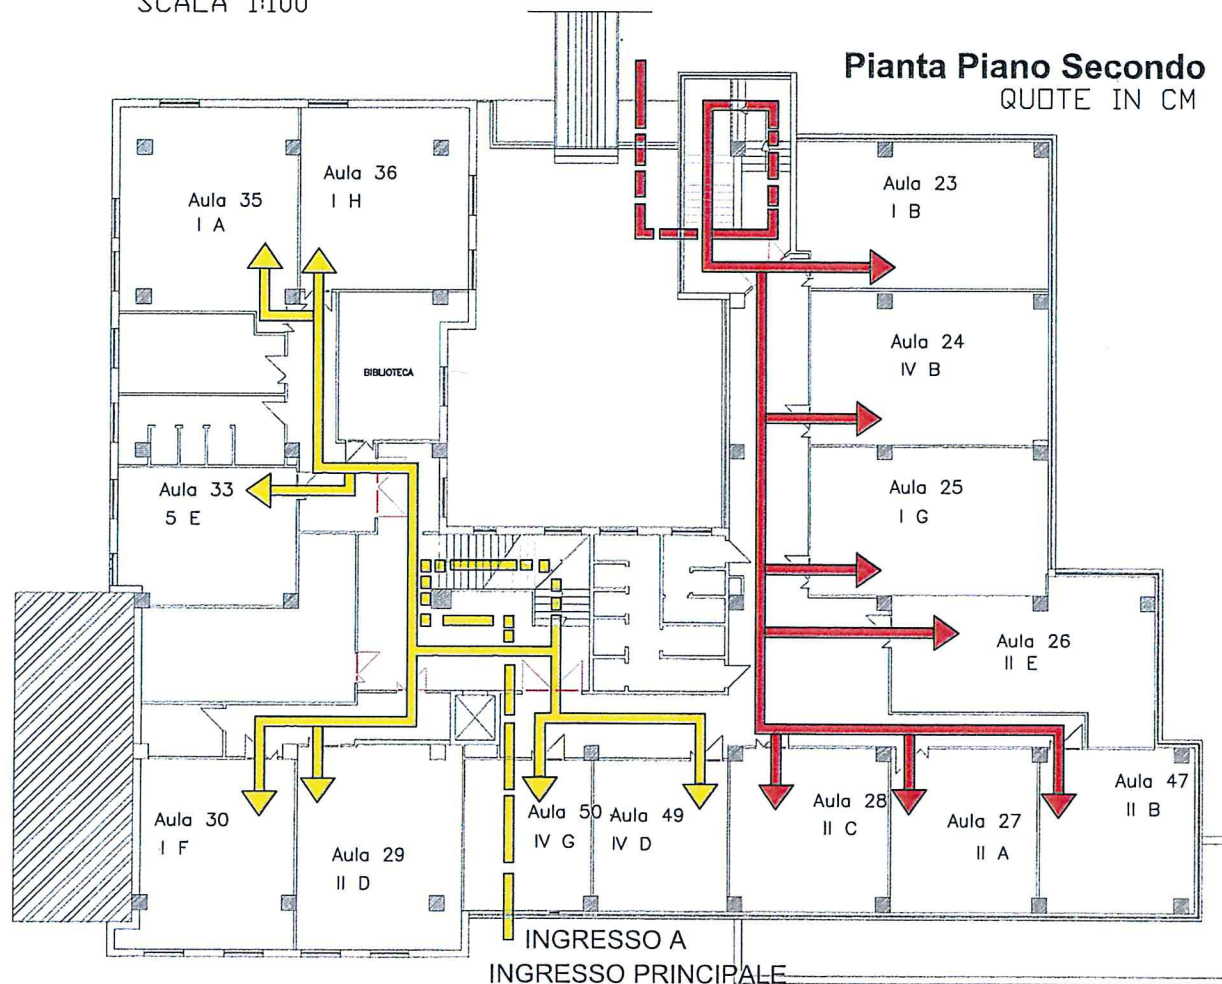

PERCORSO GIALLO
IL PERCORSO DI INGRESSO E DI USCITA COINCIDE
CON IL PERCORSO DI EVACUAZIONE

PERCORSO ROSSO
IL PERCORSO DI INGRESSO E DI USCITA COINCIDE
CON IL PERCORSO DI EVACUAZIONE