PIANO INGRESSI ED USCITE - PIANO TERRA

I.S.I.S. "E. Majorana - O. Fascitelli"

Sede Liceo Classico "O. Fascitelli" – C.so Garibaldi, 8, Isernia

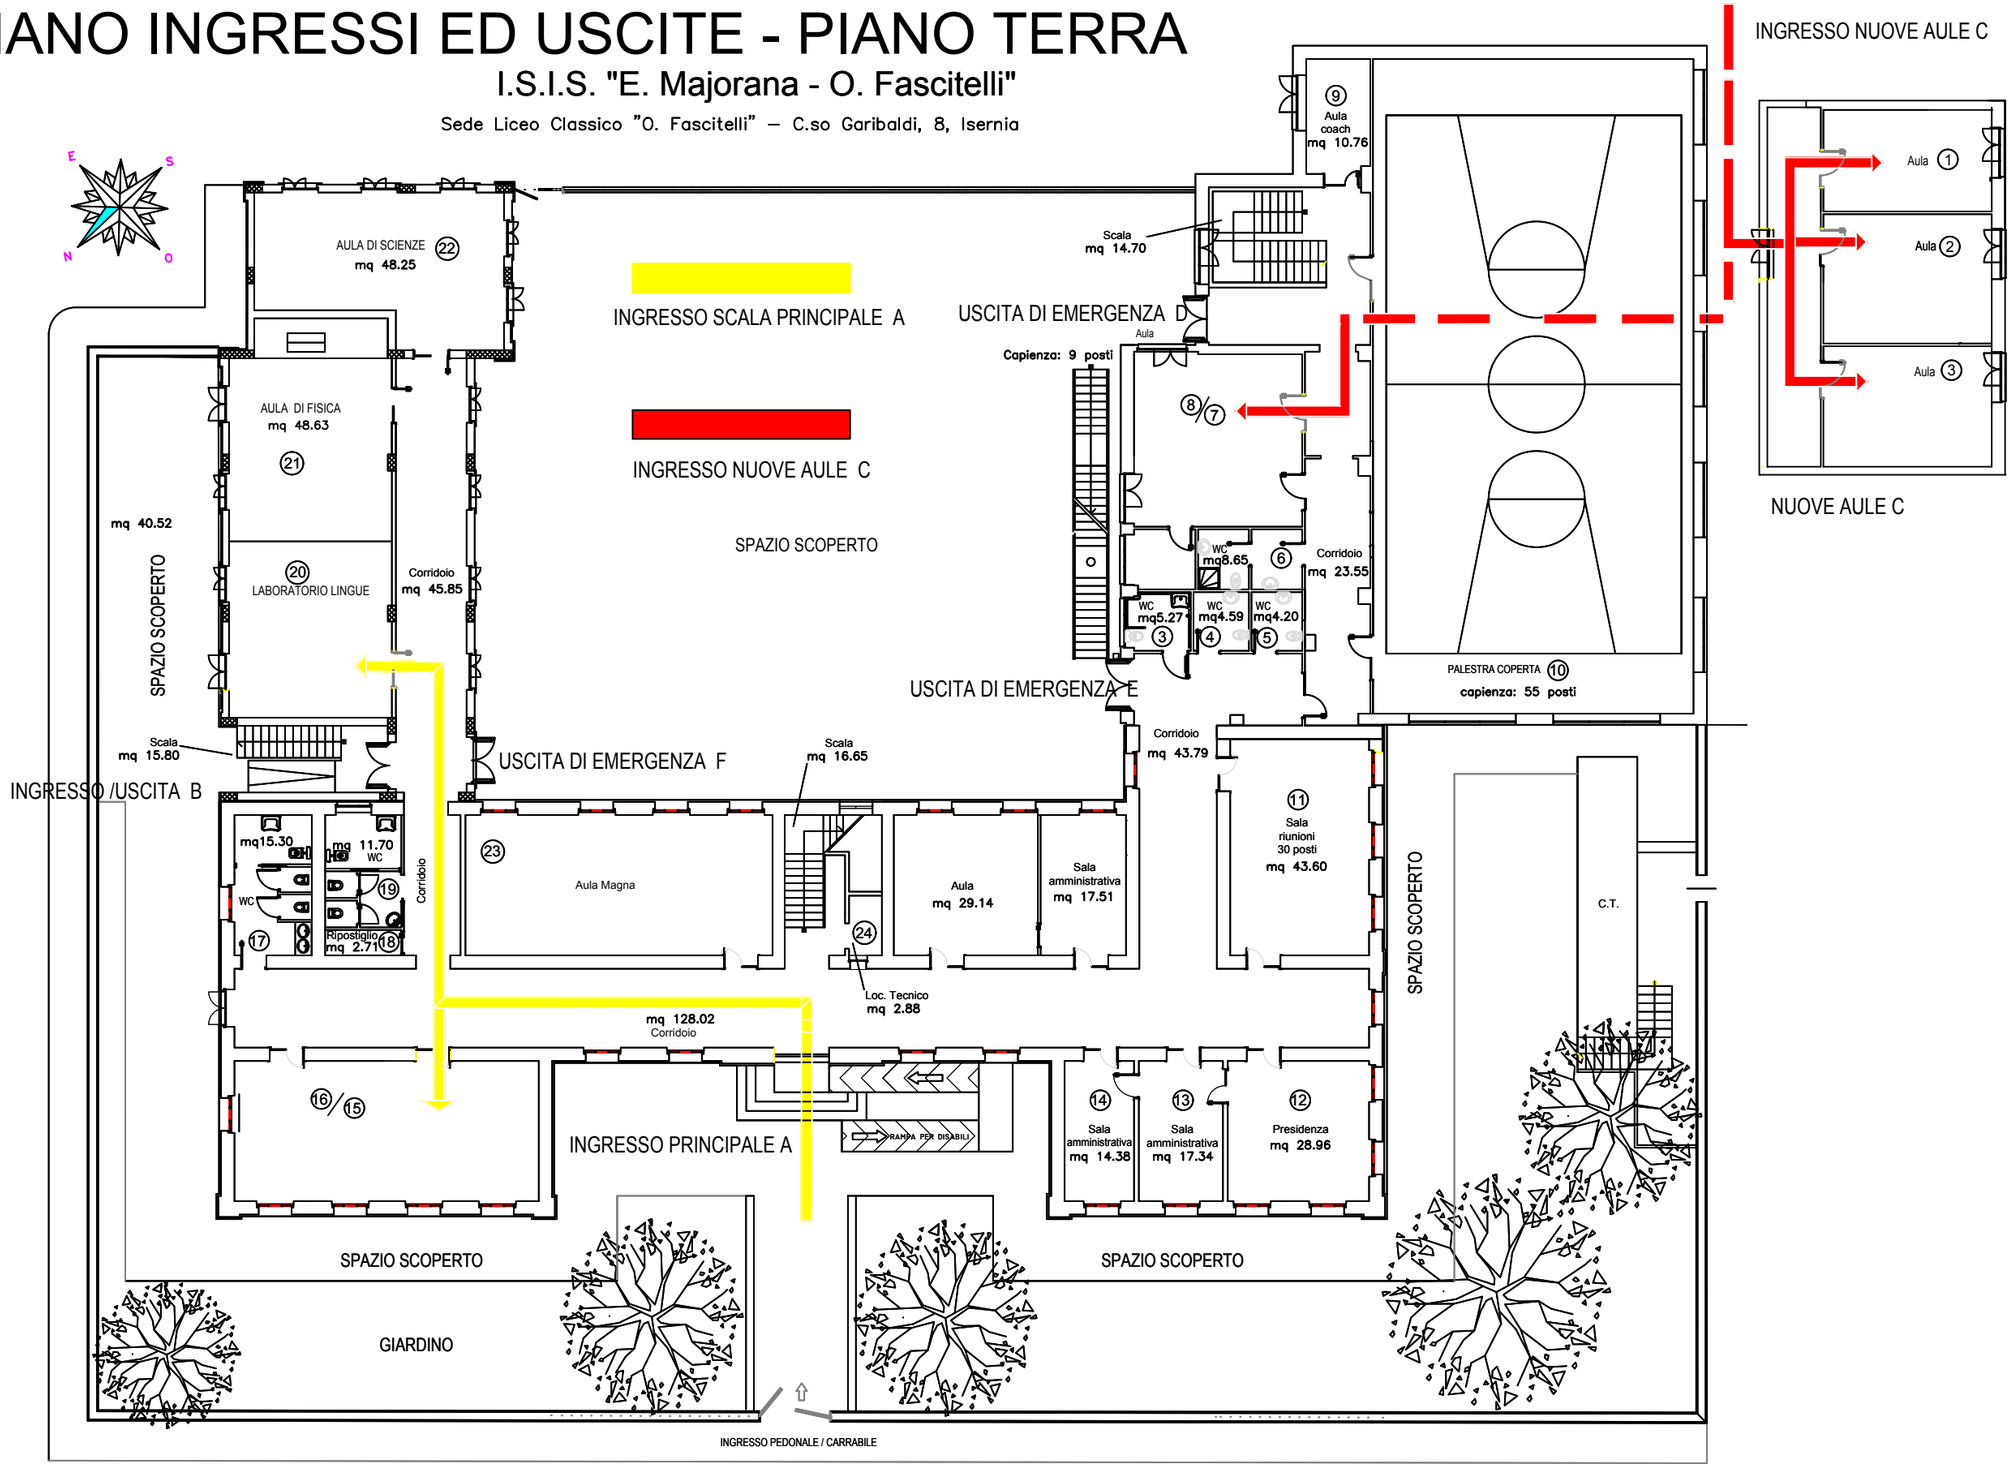

PIANTA PIANO TERRA